


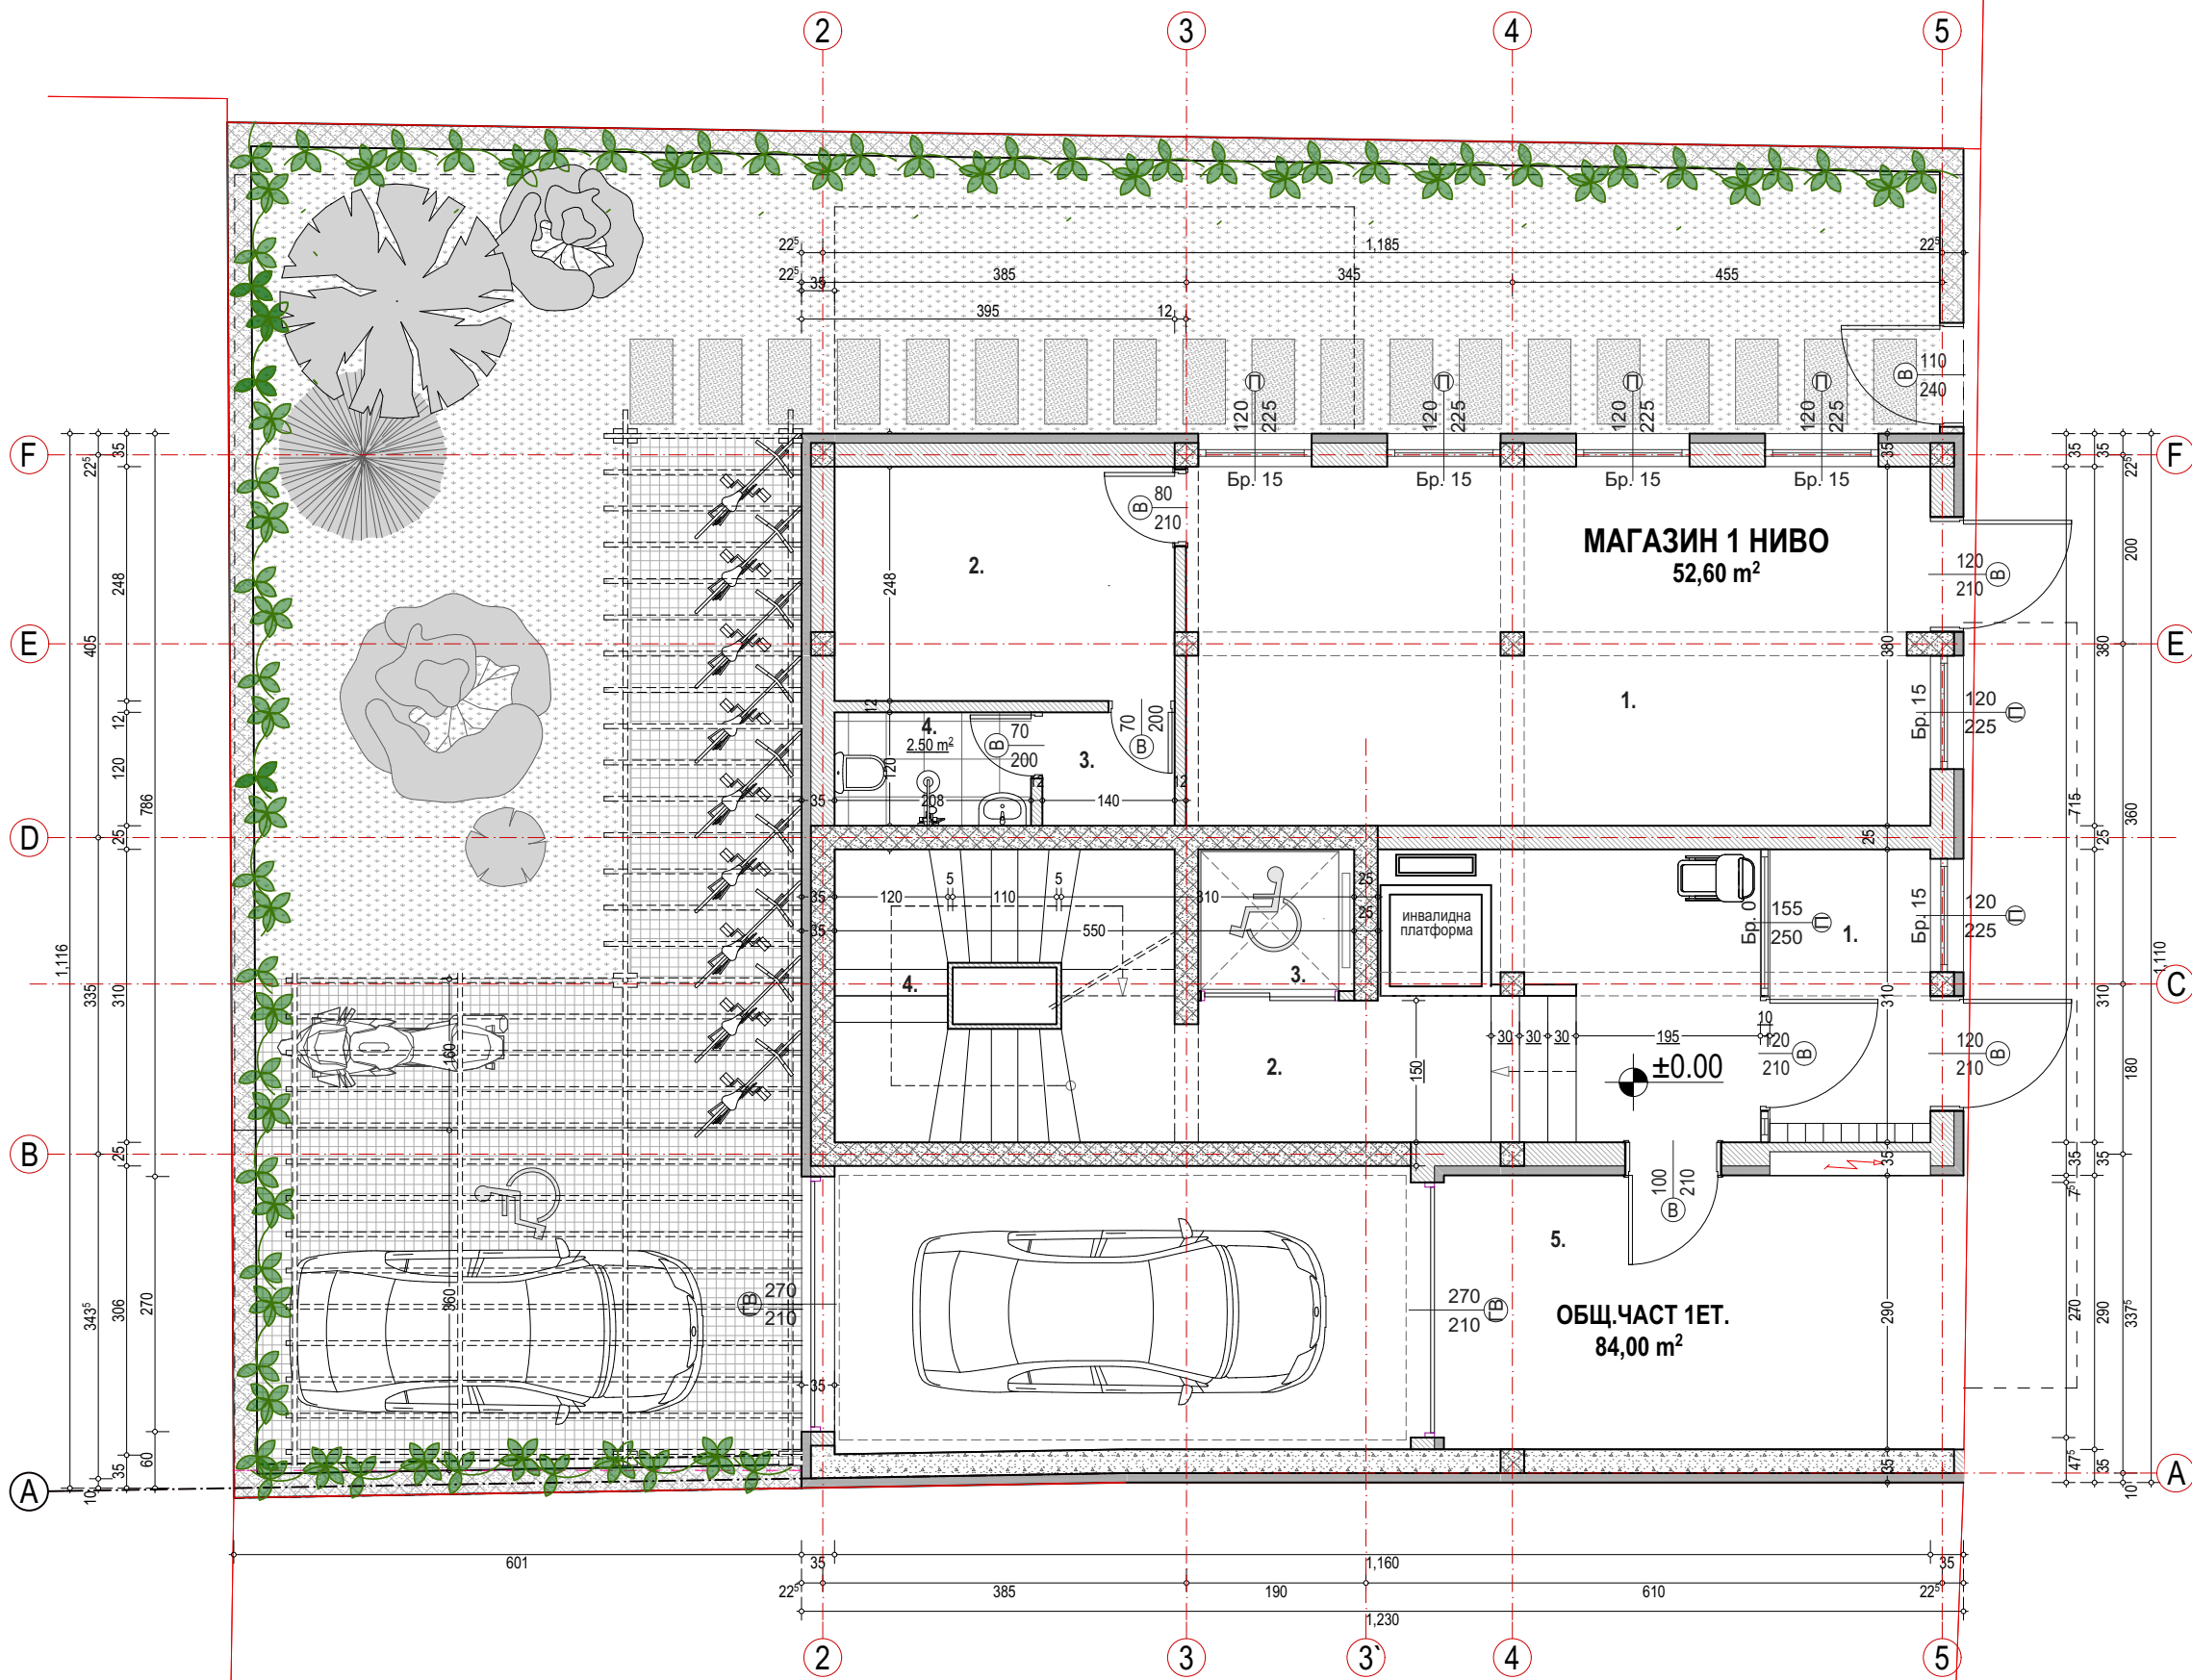

РАЗПРЕДЕЛЕНИЕ ПЪРВИ ЕТАЖ / ПАРТЕР/ 136.60 m² - М 1:50					
МАГАЗИН ПЪРВО НИВО - ДОВЪРШИТЕЛНИ РАБОТИ					
№.	ПОМЕЩЕНИЕ	ПОД	СТЕНИ	ТАВАН	М²
1.	МАГАЗИН	ГРАНИТОГРЕС	ЛАТЕКС	ЛАТЕКС	30,05 m²
2.	СКЛАД	ГРАНИТОГРЕС	ЛАТЕКС	ЛАТЕКС	9,00 m²
3.	ПРЕДВЕРИЕ	ГРАНИТОГРЕС	ЛАТЕКС	ЛАТЕКС	1,75 m²
4.	ТОАЛЕТНА	ТЕРАКОТА	ФАЯНС	ЛАТЕКС	2,50 m²
				НЕТО ПЛОЩ	43,30 m²
				БРУТО ПЛОЩ	52,60 m²
ОБЩИ ЧАСТИ - ДОВЪРШИТЕЛНИ РАБОТИ					
№.	ПОМЕЩЕНИЕ	ПОД	СТЕНИ	ТАВАН	М²
1.	ПРЕДВ. КЪМ ЖИЛ. СГРАДА	ГРАНИТОГРЕС	ЛАТЕКС	ЛАТЕКС	5,25 m²
2.	ПРЕДВЕРИЕ	ГРАНИТОГРЕС	ЛАТЕКС	ЛАТЕКС	15,40 m²
3.	АСАНСЬОР				2,65 m²
4.	СТЪЛБИЩНА КЛЕТКА	ГРАНИТОГРЕС	ЛАТЕКС	ЛАТЕКС	11,50 m²
5.	ПРОХОД / ГАРАЖНИ ПЛАТФОРМИ	ШЛАЙФ. БЕТОН	ЛАТЕКС	ЛАТЕКС	34,90 m²
				НЕТО ПЛОЩ	69,70 m²
				БРУТО ПЛОЩ	84,00 m²
ЗАБЕЛЕЖКИ:					
01. РАЗМЕРИТЕ НА КОЛОНИ, ГРЕДИ СЕ ГЛЕДАТ ОТ КОНСТРУКТИВНИТЕ ЧЕРТЕЖИ. 02. ЗА ИНСТАЛАЦИИТЕ (Ел), ДА СЕ ГЛЕДАТ СЪОТВЕТНИТЕ ПРОЕКТИ. 03. АБСОЛЮТНИТЕ КОТИ ПО ВСИЧКИ ЪГЛИ НА СГРАДИТЕ, И ПЛОЩАДКИ НА ТЕРЕН СА ДА ДЕНИ ОТ ВЕРТИКАЛНАТА ПЛАНИРОВКА. 04. ВСЯКА ПРОМЯНА ДА СЕ СЪГЛАСУВА С ПРОЕКТАНТА.					
ЛЕГЕНДА:					
ВЪНШЕН ЗИД ВЪТРЕШЕН ЗИД РВС ДОГРАМА СТЪ. КОЛОНА 10 СМ. ТОПЛОИЗОЛАЦИЯ ОБШИВКА ОТ ГИПС КАРТОН КАНАЛИ ВЕНТИЛАЦИОННО ТЯЛО - ДВОЙНО 30/50					
ПЕЧАТИ:					
ВЪЗЛОЖИТЕЛИ:					
Бождар Петров Христов		Диана Иванова Миладинова			
Любов Митова Стефанова		Ивайло Лазаров Миладинов			
Дарина Димитрова Тодорова		Валентин Радославов Райков			
		Бождар Радославов Райков			
"МД АРТ" ЕООД проектиране, инженеринг, дизайн ОБЕКТ: МНОГОФАМИЛНА ЖИЛИЩНА СГРАДА С ПОДЗЕМЕН ГАРАЖ , В УПИ VI-3, Кв. 288, М. "ЦЕНТЪРА ЗОНА Г-6, БУКАТА И ЕВРЕЙСКИ ГРОБИЩА", РАЙОН КРАСНО СЕЛО, СТОЛИЧНА ОБЩИНА					
ЧЕРТЕЖ : РАЗПРЕДЕЛЕНИЕ ПЪРВИ ЕТАЖ КОТА ±0.00					
УПРАВИТЕЛ:		ПРОЕКТАНТ :			
арх. М.Докторова		арх. М. Докторова			
договор:	дата :	фаза :	част:	машаб:	чертеж:
2024	03.2026	И. П.	АРХ.	1 : 50	3/13